



Einbausituation Bodenschloß

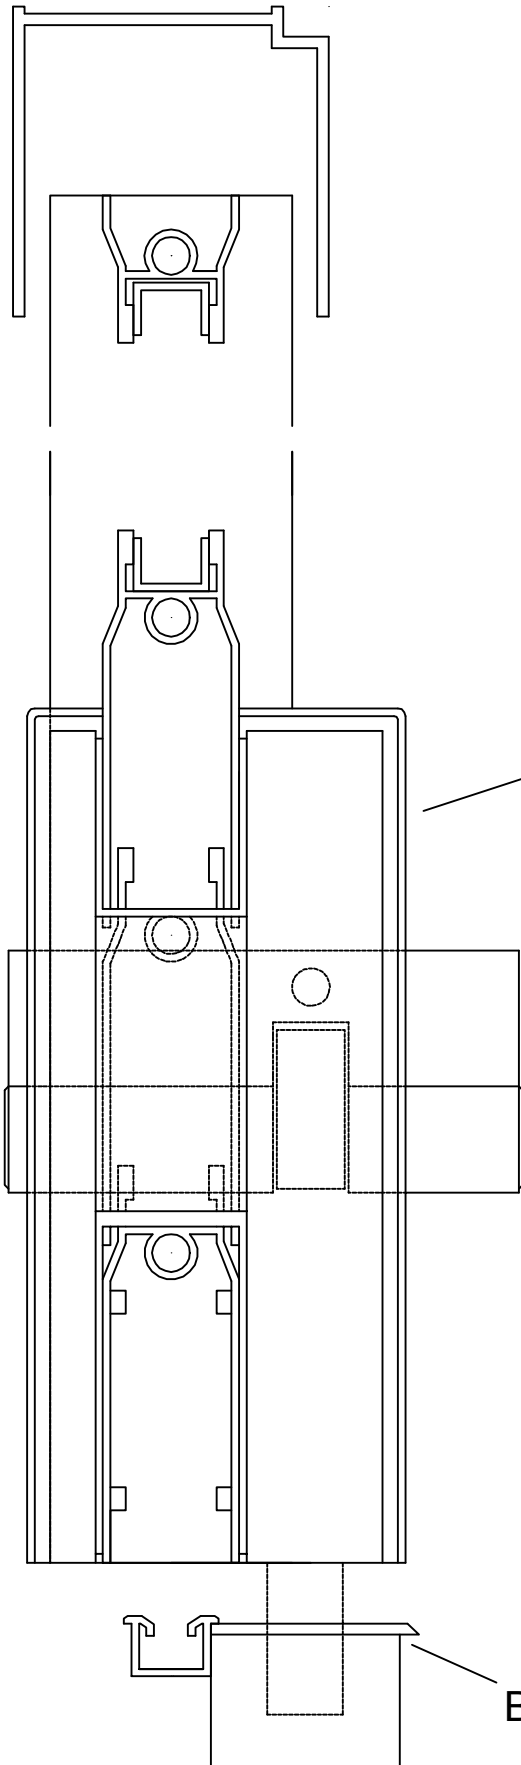

Dorma Art.Nr.05.100
LM silber

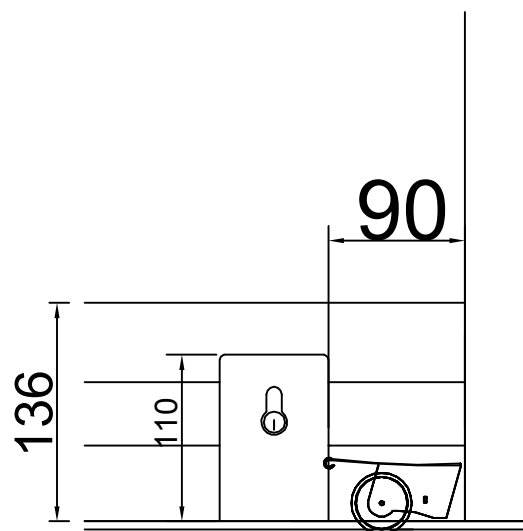

Bodenbuchse \varnothing 25 mm

Projekt:

Di:vision Trennwandsysteme

Bezeichnung:

Bodenschloß und Bodenbuchse

Datei:

Zchngs.-Nr.:

Z 0017

Planverfasser:

C. W.

Maßstab:

M 1 : 1

Datum:

03.12.08

di:vision

Trennwandsysteme + Gleittüren

Urheberrechtlich geschützte Unterlagen. Weitergabe oder Vervielfältigung nicht ohne unsere Genehmigung.